


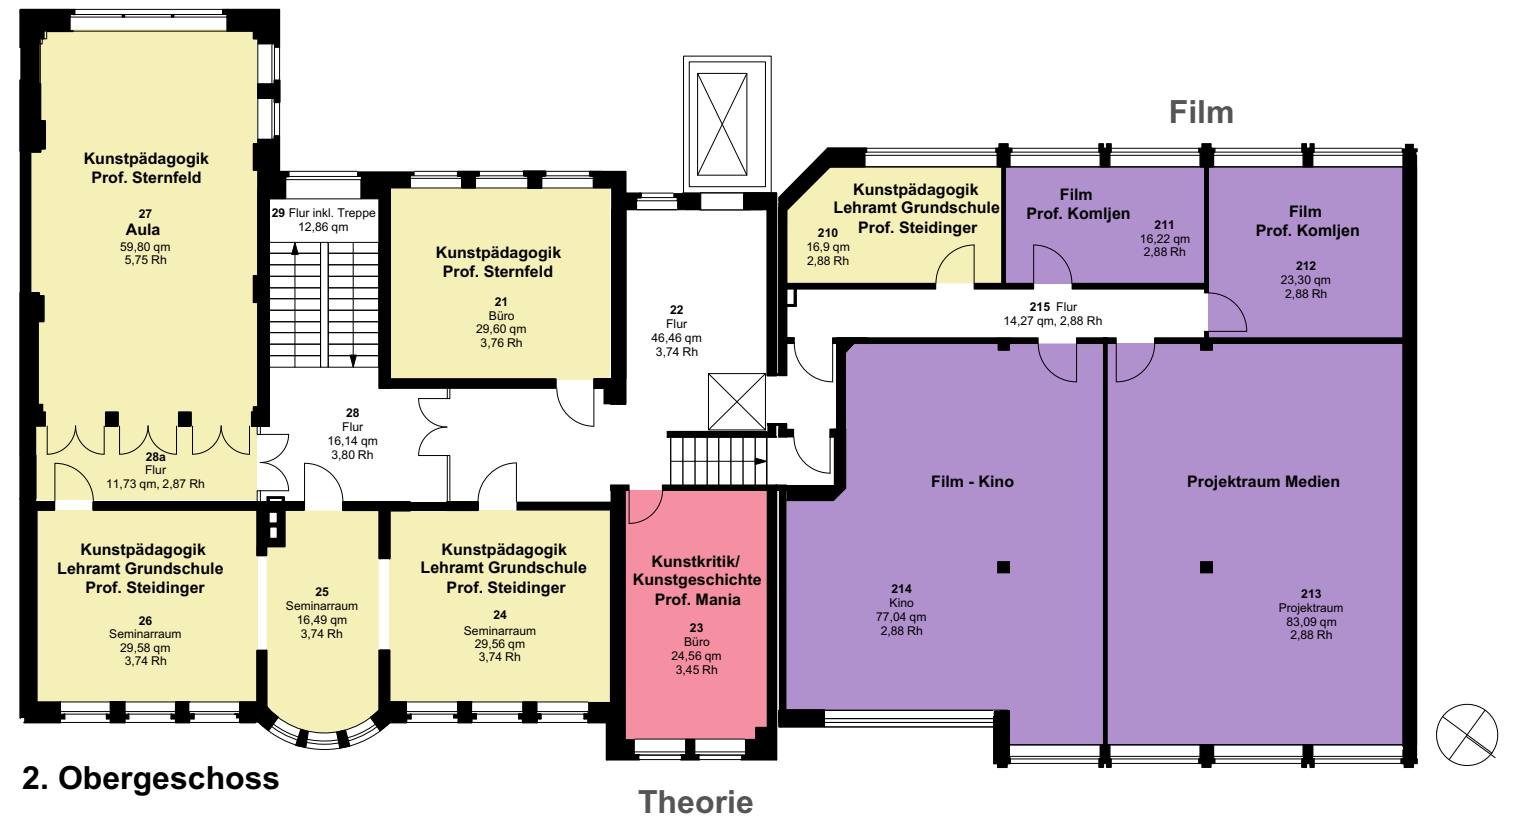

HFBK
Hamburg

Gebäude Wartenau 15 / Uhlandstraße 68
Grundriss Erdgeschoss, 1. und 2. Obergeschoss

Gebäude und Baumanagement
Ute Reiter, Dipl. Ing. Architektin
Tel. 040 - 238582351
ute.reiter@hfbk.hamburg.de

Stand: 15.09.2025
Maßstab: 1:200
Gez. cf Planformat:
DIN A3





Grundriss 3. und 4. Obergeschoss

Gebäude und Baumanagement
Ute Reiter, Dipl. Ing. Architektin
Tel. 040 - 238582351
ute.reiter@hfbk.hamburg.de

Stand: 15.09.2025
Maßstab: 1:200
Gez. cf Planformat:
DIN A3

