




1. Obergeschoss



Erdgeschoss

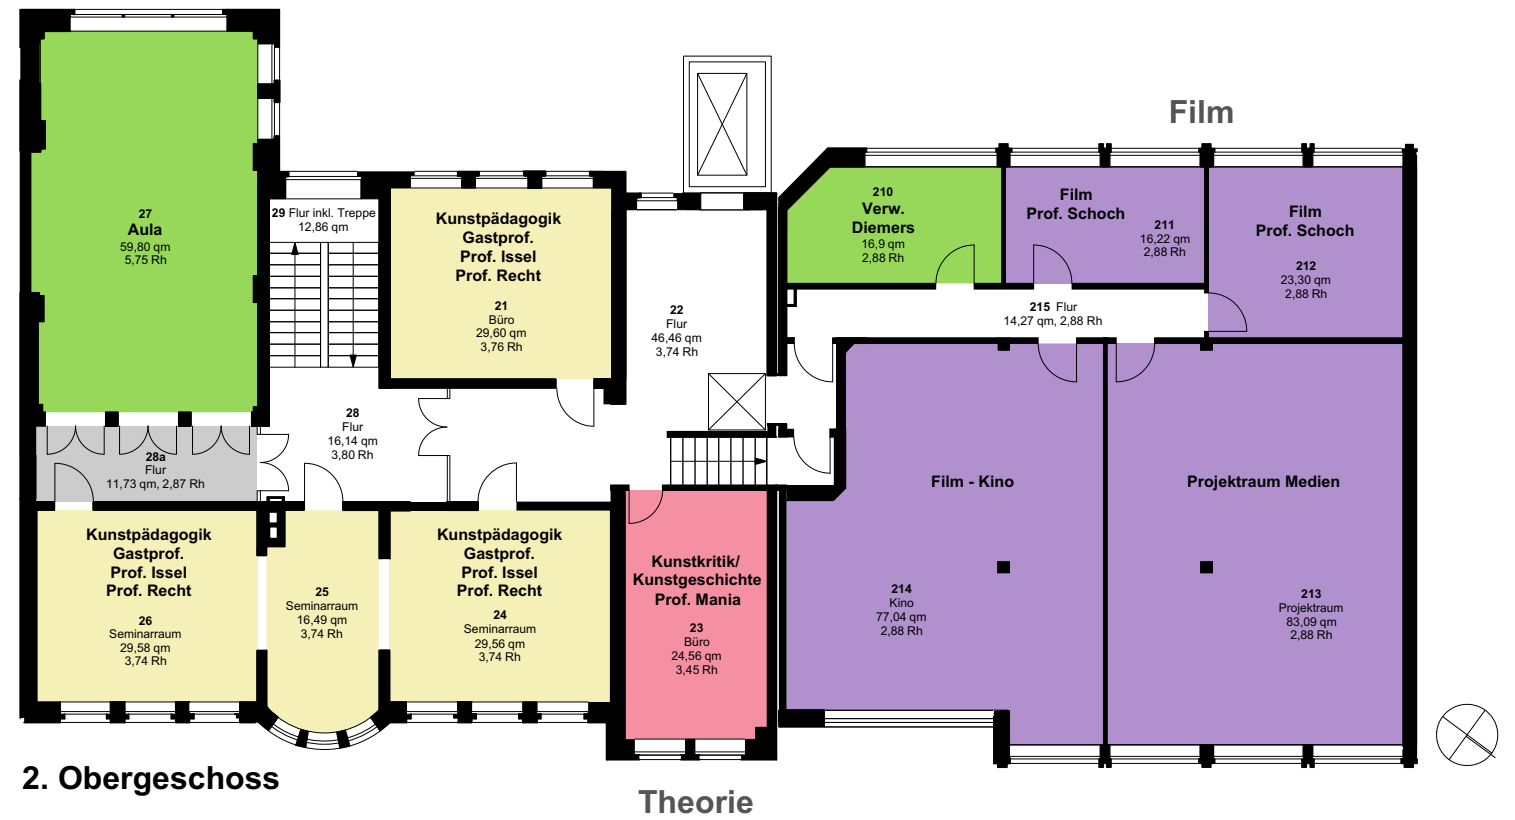

2. Obergeschoss

Theorie

Film



**HFBK**  
Hamburg

Gebäude Wartenau 15 / Umlandstraße 68  
Grundriss Erdgeschoss, 1. und 2. Obergeschoss

Gebäude und Baumanagement  
Ute Reiter, Dipl. Ing. Architektin  
Tel. 040 - 428989351  
ute.reiter@hfbk.hamburg.de

Stand: 18.05.2020  
Maßstab: 1:200  
Gez. cf  
Planformat: DIN A3

