




1. Obergeschoss




Erdgeschoss

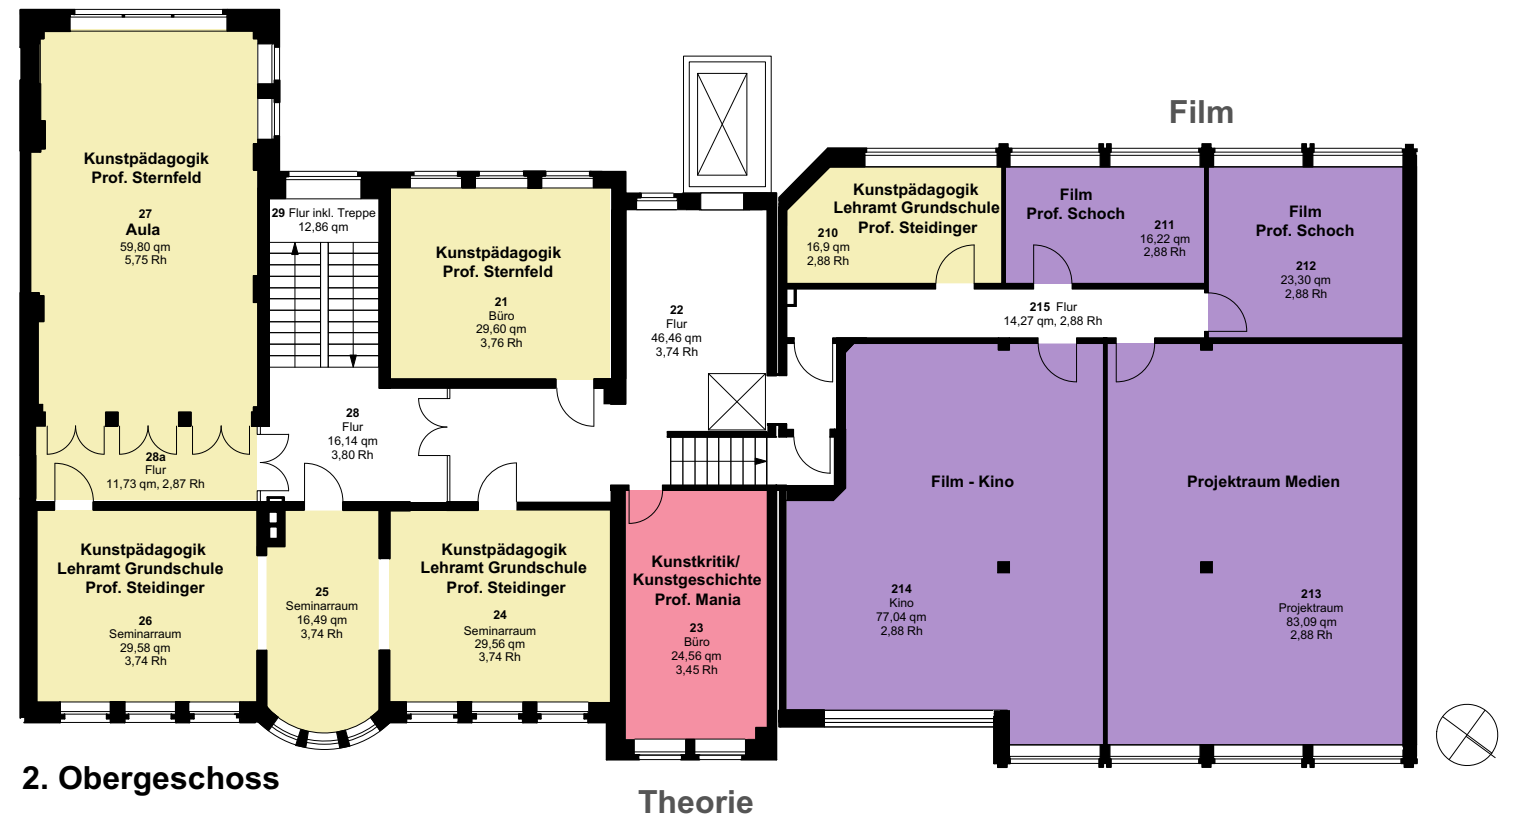

2. Obergeschoss

Theorie

Film

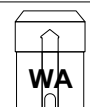

HFBK
Hamburg

Gebäude Wartenau 15 / Umlandstraße 68
Grundriss Erdgeschoss, 1. und 2. Obergeschoss

Gebäude und Baumanagement
Ute Reiter, Dipl. Ing. Architektin
Tel. 040 - 428989351
ute.reiter@hfbk.hamburg.de

Stand: 22.06.2020
Maßstab: 1:200
Gez. cf
Planformat: DIN A3

