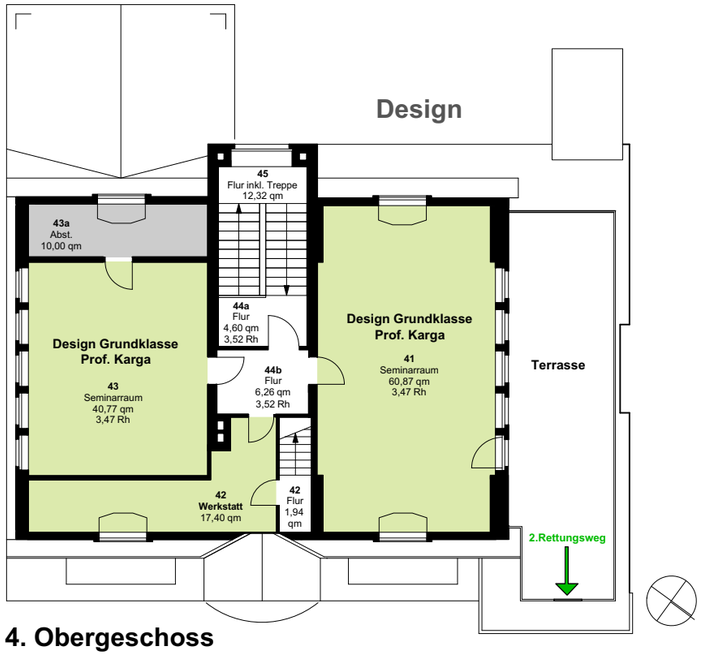

4. Obergeschoss

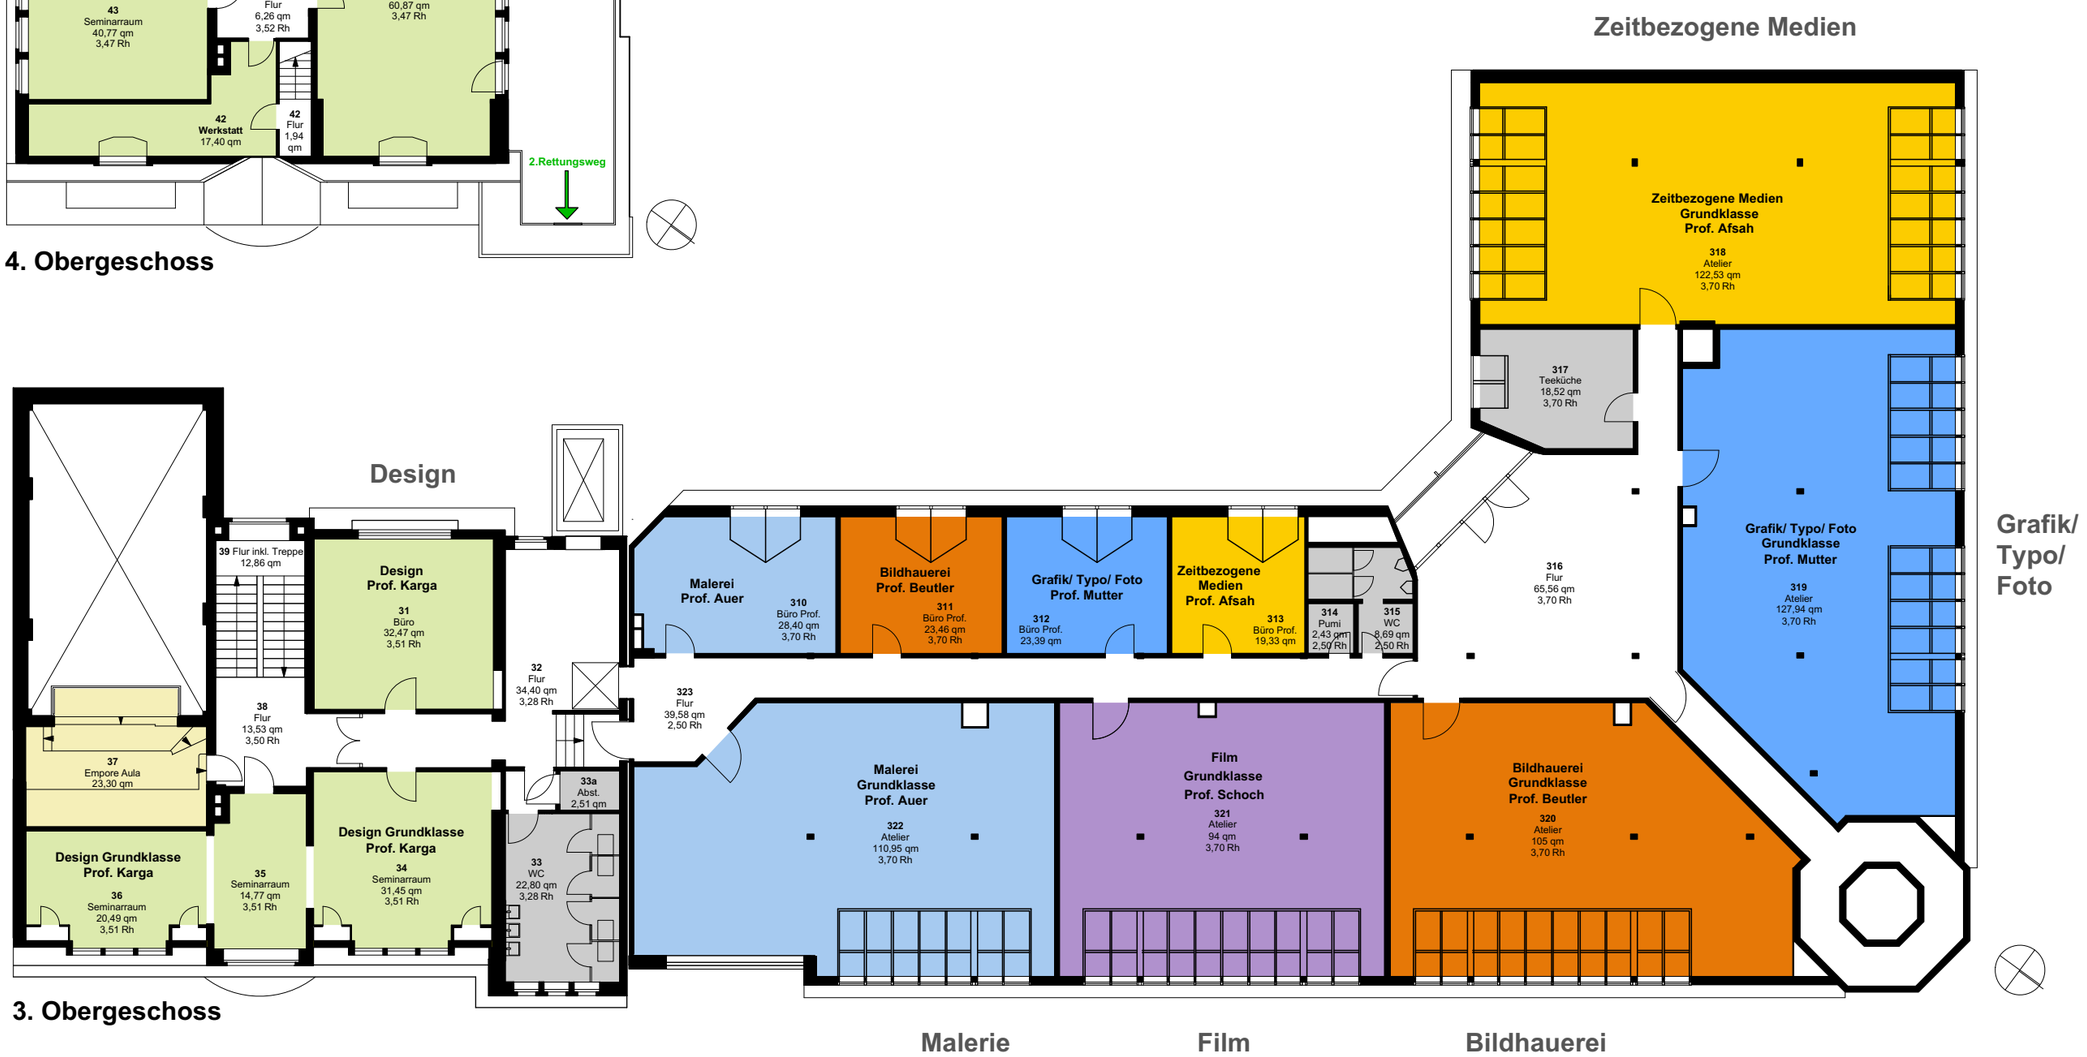

3. Obergeschoss

HFBK Hamburg	**Gebäude Wartenau 15 / Uhlandstraße 68** Grundriss 3. und 4. Obergeschoss	Gebäude und Baumanagement Ute Reiter, Dipl. Ing. Architektin Tel. 040 - 428989351 ute.reiter@hfbk.hamburg.de	Stand: 22.06.2020 Maßstab: 1:200 Gez. cf Planformat: DIN A3